

ΕΦΗΜΕΡΙΣ ΤΗΣ ΚΥΒΕΡΝΗΣΕΩΣ
ΤΗΣ ΕΛΛΗΝΙΚΗΣ ΔΗΜΟΚΡΑΤΙΑΣ

ΑΘΗΝΑ 17 ΔΕΚΕΜΒΡΙΟΥ 1984	ΤΕΥΧΟΣ ΤΕΤΑΡΤΟ	ΑΡΙΘΜΟΣ ΦΥΛΛΟΥ 638

ΠΕΡΙΕΧΟΜΕΝΑ

ΑΠΑΛΛΟΤΡΙΩΣΕΙΣ

ΑΠΟΦΑΣΕΙΣ

ΑΠΑΛΛΟΤΡΙΩΣΕΙΣ

ΑΠΟΦΑΣΕΙΣ

Αριθ. 6276 (1)

Δημιουργία ζώνης παραλίας στη θέση «Αγία Παρασκευή» Καραβομύλου Κεφαλληνίας.

Η ΝΟΜΑΡΧΗΣ ΚΕΦΑΛΛΗΝΙΑΣ

'Εχοντας υπόψη :

1. Τις διατάξεις του άρθρου 6 του Α.Ν. 2344/1940 «περί αιγιαλού και παραλίας», όπως ισχύει μετά την τροποποίησή του με τις διατάξεις του άρθρου 13 του Ν. 1078/1980 και του άρθρου 23 του Ν. 1337/1983.

2. Τις διατάξεις της παραγράφου 9 του άρθρου 1 του Κεφαλαίου Β' της 0. 208/81/26.4.1982 (Φ.Ε.Κ. 214/26.4. 1982 τεύχος Β') κοινής απόφασης των Υπουργών Προεδρίας Κυβερνήσεως και Οικονομικών «Αναμόρφωση Συλλογικών Οργάνων Γνωμοδοτικής και Αποφασιστικής αρμοδιότητας του Υπουργείου Οικονομικών».

3. Την 3968/13.9.1982 απόφασή μας (Φ.Ε.Κ. 26/Δ'/ 31.1.1983) σχετικά με τον καθορισμό των ορίων του αιγιαλού στη θέση «Αγία Παρασκευή» Καραβομύλου Σάμης Κεφαλληνίας.

4. Τις διατάξεις του άρθρου 1 παράγραφος 1 του Ν. 3200/ 1955 (97/Α/1955) «περί διοικητικής αποκεντρώσεως» σε συνδυασμό με τις διατάξεις του από 28.6.1955 Β. Δ/τος «περί εξαιρέσεως από της κατά το άρθρο 1 παρ. 1 του Ν. 3200/1955 αρμοδιότητος των Νομαρχών, αντικειμένων τινών αρμοδιότητος του Υπουργού Οικονομικών», του Β.Δ. 704/1970 και του άρθρου 1 παράγραφος 5 του Π.Δ. 71/25.2. 1984, σχετικά με τη μεταβίβαση αρμοδιοτήτων του Υπουργού Οικονομικών στους Νομάρχες και στις περιφερειακές Αρχές διανομαρχιακού επιπέδου, αποφασίζουμε :

Επικυρώνουμε την από 7.12.1981 έκθεση της Επιτροπής καθορισμού των ορίων του αιγιαλού και παραλίας και θέσεων αμμοληψίας, καθώς και το από Ιούλιο 1981 τοπογραφικό διάγραμμα, που τη συνοδεύει, το οποίο συντάχτηκε από το Γεώργιο Ανδρ. Σιαρλή, Τοπογράφο μηχανικό, με με κλίμακα 1 : 500 και θεωρήθηκε τη 14.2.1982 από τη Διεύθυνση Τεχνικών Υπηρεσιών της Νομαρχίας Κεφαλληνίας, επί του οποίου η πιο πάνω Επιτροπή καθόρισε με κίτρινη γραμμή τα όρια της παραλίας στη θέση «Αγία Παρασκευή» Καραβομύλου Κεφαλληνίας, που σημειώνεται (σε σταθερά σημεία) με αριθμούς 1', 2'..13'.

Η παρούσα απόφαση, μαζί με την έκθεση και το διάγραμμα, που προαναφέραμε, να δημοσιευθούν στην Εφημερίδα της Κυβερνήσεως, σύμφωνα με τις διατάξεις του άρθρου 13. του Ν. 1078/1980.

Αργοστόλι, 24 Οκτωβρίου 1984

Η Νομάρχης
ΣΟΦΙΑ ΧΑΡΙΤΙΔΟΥ

ΕΚΘΕΣΗ

Επιτροπής καθορισμού των ορίων του αιγιαλού άρθ. 74 Π .Δ 636/77

Δια τον καθορισμό το πρώτον των ορίων του αιγιαλού εις θέση «Αγία Παρασκευή» Κοιν. Καραβομύλου επαρχίας Σάμης Ν. Κεφ/νίας προ ιδιοκτησίας Αφών Καβαλλιεράτου.

Εν Αργοστολίω την 7.12.1981 οι υπογεγραμμένοι : α) Ρεπούσης Διονύσιος ασκούντος καθήκοντα Οιχ. Εφόρου Αργ/λίου, β) Κοκούρης Δημήτριος Δ/ντής Τεχν. Υπηρεσιών Ν. Κεφ/νίας, γ) Καλαντζής Νικόλαος Λιμενάρχης Αργοστολίου αποτελούντες την επιτροπή καθορισμού των ορίων αιγιαλού δυνάμει του άρθ. 74 του Π.Δ. 636/77 συγκληθείσα δια της 6056/81 εντολής του προέδρου αυτής μεταβήκαμε επί τόπου εις την προαναφερομένη περιοχή την 7.12.81.

Λαμβάνοντες υπόψη :

1. Την από 7.8.81 αίτηση Αναστ. Καβαλλιεράτου ιδιοκτήτου δια της οποίας ζητείται ο καθορισμός των ορίων του αιγιαλού εις την πιο πάνω περιοχή.

2. Το από το Γεώργιο Ανδρ. Σιαρλή τοπ/φο Μηχανικό συνταχθέντα τον Ιούλιο 1981 τοπογραφικό και υψομετρικό διαγράμματα εις 1 (μία) πινακίδα σε κλίμακα 1 : 500 ηλεγμένα δια την ακρίβεια της αποτυπώσεως από τον Γεώργιο Τζωρτζακάκη την 7.12.1981 και θεωρηθέντα από την ΔΤΥΝ Κεφαλληνίας την 14.2.82 όπως το άρ. 20 Ν. 719/77 ορίζει.

3. Τις διατάξεις του Α.Ν. 2344/40 όπως αυτός ετροποποιήθηκε και την σ' αυτόν σχετικήν Δικαστηριακήν και Διοικητικήν Νομολογίαν.

4. Την εκ της επιτοπίου μεταβάσεως σχηματισθείσαν αντίληψη για το πλάτος της βρεχομένης ζώνης της ξηράς και λοιπών συναφών στοιχείων δηλαδή : α) ότι πρόκειται περί βραχώδους εν γένει παραλίας που δεν παρέχει ενδείξεις μεταβολής του αιγιαλού, β) ούτε υπάρχει παλαιός αιγιαλός, γ) ότι επί της αυτής παραλίας δεν έχουν κατασκευασθεί έργα, δ) ότι δεν παρουσιάζουν έντονες παλίρροιες, ε) ότι δεν υπάρχουν ξέρες και το ανάπτυγμα πελάγους περιορίζεται από την Ν. Ιθάκη και τέλος ότι από το ύψος κύματος είναι μικρό και οι επικρατούντες άνεμοι Β.Α., αποφασίζει :


1. Καθορίζει επί του πιο πάνω τοπογραφικού διαγράμματος: α) την οριογραμμή του αιγιαλού με ερυθρά συνεχή πολυγωνική γραμμή 1, 2... 13 της οποίας οι κορυφές εξασφαλίζονται από σταθερά σημεία, β) την οριογραμμή της παραλίας με συνεχή κίτρινη πολυγωνική γραμμή 1', 2'..13' της οποίας οι κορυφές εξασφαλίζονται από σταθερά σημεία.


2. Αποφαίνεται ότι δεν υπάρχει παλαιός αιγιαλός.

3. Δεν υπάρχουν κτίσματα εις την ζώνην της παραλίας.

Η Επιτροπή

Ο Πρόεδρος	Τα Μέλη
(υπογραφή)	(υπογραφή)

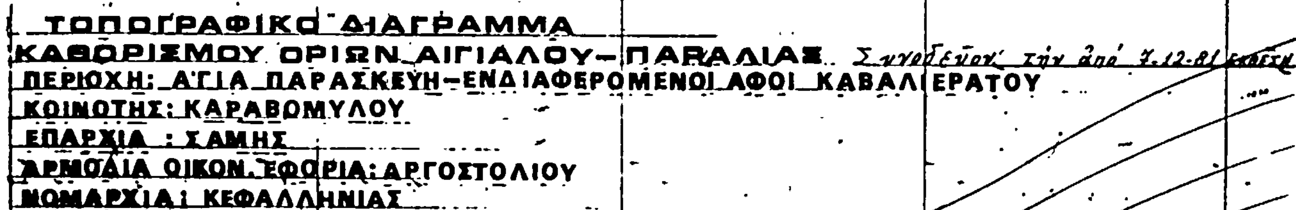

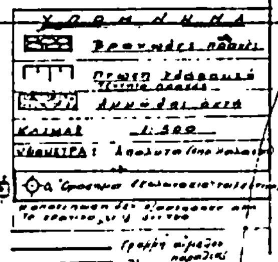


ΑΚΡΙΒΕΣ ΑΝΤΙΓΡΑΦΟ

Ἐκ τοῦ εὑρισκομένου εἰς τὸ Ἀρχεῖο τῆς Ὑπηρεσίας μας τεύχους ὑπογεγραμμένου ἐπισήμου ὑπὸ τῆς Ἐπιτροπῆς καθορισμοῦ ὁρίων αἰγιαλοῦ μετὰ τὸ ὁποῖο γνωμοδότησε τὸ Ἀρχηγεῖο Ναυτικοῦ μὲ τὸ ἀριθ. 187.2/373/82 ἔγγραφό του καταφατικῶς.

Ἀργοστόλι τὴν 9-8-82
Ὁ Δ/ντής Τεχν. Ὑπηρεσιῶν

Κ. ΠΑΠΑΞΑΦΕΙΡΑΤΟΣ
Πολ/κός Μηχ/κός μὲ 4°β

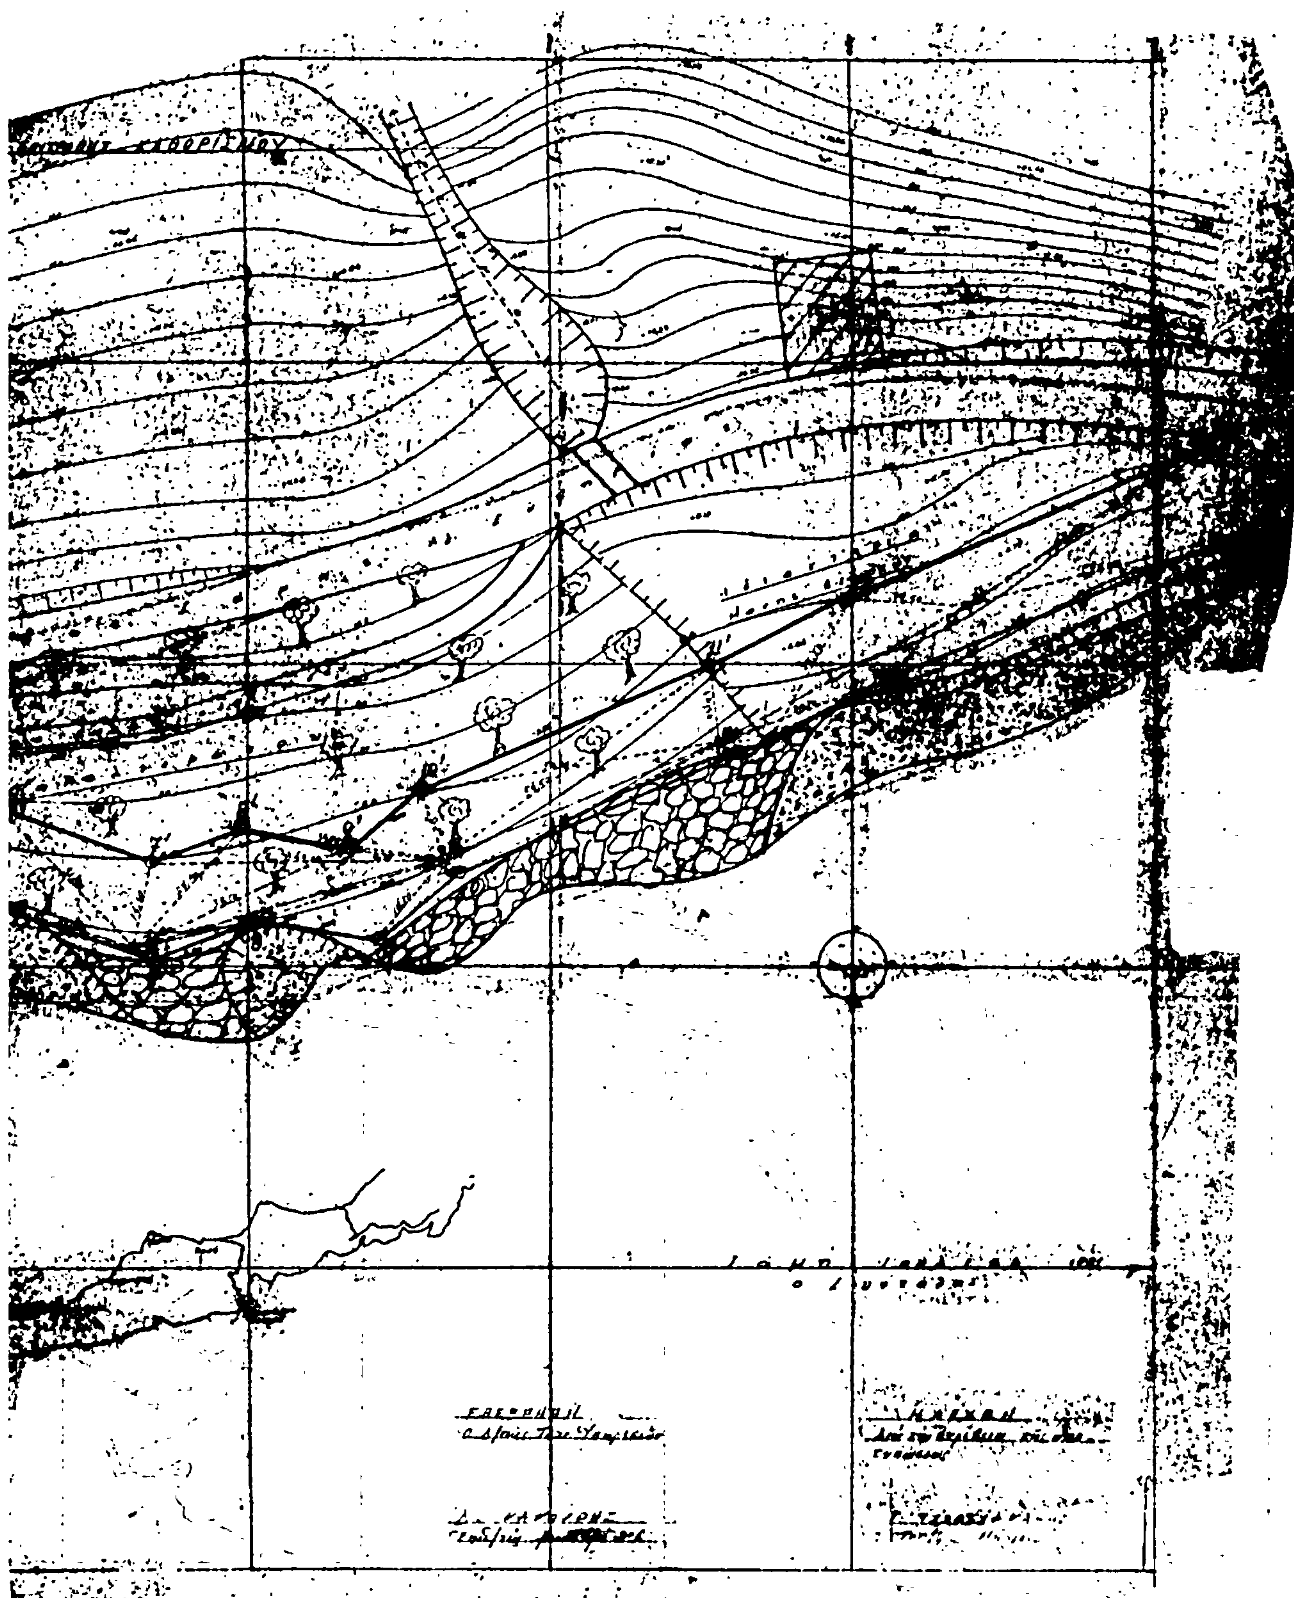

ΠΑΡΕΒΛΗΘΗ
ΜΕ ΤΟ ΠΡΩΤΟΤΥΠΟ

Δ. ΜΑΡΚΟΠΟΥΛΟΥ

Αριθ. 7834 (2)

Δημιουργία ζώνης παραλίας στη θέση «Κίρρα» Φωκίδας προ ιδιοκτησίας των Νικολάου και Ιωάννη Βασιλείου.

Ο ΝΟΜΑΡΧΗΣ ΦΩΚΙΔΑΣ

'Εχοντας υπόψη :

1. Τις διατάξεις του άρθρου 6 του Α.Ν. 2344/1940 «περί αιγιαλού και παραλίας», όπως ισχύει μετά την τροποποίησή του με τις διατάξεις του άρθρου 13 του Ν. 1078/1980 και του άρθρου 23 του Ν. 1337/1983.

2. Τις διατάξεις της παραγράφου 9 του άρθρου 1 του Κεφαλαίου Β' της 0. 208/81/26.4.1982 (Φ.Ε.Κ. 214/26.4. 1982 τεύχος Β') κοινής απόφασης των Υπουργών Προεδρίας Κυβερνήσεως και Οικονομικών «Αναμόρφωση Συλλογικών Οργάνων Γνωμοδοτικής και Αποφασιστικής αρμοδιότητας του Υπουργείου Οικονομικών».

3. Την Α 569/27.6.1984 απόφασή μας (Φ.Ε.Κ. Δ' /24. 7.1984) σχετικά με τον καθορισμό των ορίων του αιγιαλού στη θέση «Κίρρα» Φωκίδας προ ιδιοκτησίας των Νικολάου και Ιωάννη Βασιλείου.

4. Τις διατάξεις του άρθρου 1 παράγραφος 1 του Ν. 3200/ 1955 (97/Α/1955) «περί διοικητικής αποκεντρώσεως» σε συνδυασμό με τις διατάξεις του από 28.6.1955 Β. Δ/τος «περί εξαιρέσεως από της κατά το άρθρο 1 παρ. 1 του Ν. 3200/ 1955 αρμοδιότητος των Νομαρχών, αντικειμένων τινών αρμοδιότητος του Υπουργού Οικονομικών», του Β.Δ. 704/ 1970 και του άρθρου 1 παράγραφος 5 του Π.Δ. 71/25.2.1984, σχετικά με τη μεταβίβαση αρμοδιοτήτων του Υπουργού Οικονομικών στους Νομάρχες και στις περιφερειακές Αρχές διανομαρχιακού επιπέδου, αποφασίζουμε :

Επικυρώνουμε την από 1.3.1984 'Εκθεση της Επιτροπής καθορισμού των ορίων του αιγιαλού και παραλίας και θέσεων αμμοληψίας, καθώς και το από τον Ιούλιο 1982 τοπογραφικό διάγραμμα, που τη συνοδεύει, το οποίο συτάχτηκε από τον Ανάργυρο Λ. Μπήλιο πτυχιούχο Υπομηχανικό, με κλίμακα 1 : 500 και θεωρήθηκε την 1.2.1983 από τη Διεύθυνση Τεχνικών Υπηρεσιών της Νομαρχίας Φωκίδας επί του οποίου η πιο πάνω Επιτροπή καθόρισε με κίτρινη γραμμή τα όρια της παραλίας στη θέση «Κίρρα» Φωκίδας προ ιδιοκτησίας των Νικολάου και Ιωάννη Βασιλείου.

Η παρούσα απόφαση, μαζί με την έκθεση και το διάγραμμα, που προαναφέραμε, να δημοσιευθούν στην Εφημερίδα της Κυβερνήσεως, σύμφωνα με τις διατάξεις του άρθρου 13 του Ν. 1078/1980.

'Αμφισσα, 2 Νοεμβρίου 1984

Ο Νομάρχης
ΜΙΧΑΛΗΣ ΚΑΛΚΑΝΔΗΣ

ΕΚΘΕΣΗ

Καθορισμού οριογραμμών αιγιαλού και παραλίας σε περιοχή της Κοινότητας Κίρρας Φωκίδας σε ιδιοκτησία των Νικολάου και Ιωάννη Βασιλείου.

Εν Αμφίσση τη 1.3.84 οι υπογεγραμμένοι :

1. Σταθόπουλος Γεώργιος Οικον. 'Εφορος Αμφίσσης.

2. Κοντογεώργος Κων/νος Λιμενάρχης Ιτέας.

3. Μελισσάρης Ευάγγελος Πρ/νος Τ.Υ.Ν. Φωκίδος, αποτελούντες την επιτροπή που ορίζεται σύμφωνα με τις διατάξεις του άρθρου 74 του Π.Δ. 636/77 και την 5777/ 26.10.82 απόφαση του Νομάρχη Φωκίδας και λαβόντες υπ' όψιν :

α) Την από 29.6.83 αίτηση των Νικολάου και Ιωάννου Βασιλείου για τον καθορισμό αιγιαλού και παραλίας.

β) Το από τον Ιούλιο 1982 τοπογραφικό διάγραμμα της παραπάνω περιοχής συνταχθέν υπό του Πολιτικού Υπομηχανικού Αναργύρου Μπήλιου υπό κλίμακα 1 : 500 και θεωρηθέν υπό του Δ/ντού Τ.Υ.Ν. Φωκίδας την 1.2.1983.

γ) Τις διατάξεις του Α.Ν. 2344/40 «περί Αιγιαλού και Παραλίας» όπως συμπληρώθηκαν και τροποποιήθηκαν μεταγενέστερα.

δ) Την επί τόπου σχηματισθείσα αντίληψη του χώρου.

ε) Το Φ 187.2/62/84/2275/13.2.84 έγγραφο της Δ/νσεως Α2 του Γενικού Επιτελείου Ναυτικού που υποδεικνύει την ακριβή θέση των οριογραμμών αιγιαλού και παραλίας.

Καθορίζει επί του ως άνω (β) τοπογραφικού διαγράμματος
Ι. Το όριο αιγιαλού με συνεχή κόκκινη γραμμή.
ΙΙ. Το όριο παραλίας με συνεχή κίτρινη γραμμή.

Η επιτροπή δεν διαπιστώνει την ύπαρξη παλαιού αιγιαλού στην δε ζώνη της παραλίας δεν υπάρχει κανένα μόνιμο κτίσμα.

Αναλυτικά :

Ι. Σαν οριογραμμή αιγιαλού ορίζεται η γραμμή 1, 2, 3, 4, 5, 6, 7, 8, 9, 10 τα οποία εξασφαλίζονται από τα σταθερά σημεία ΣΤ1, ΣΤ2, ΣΤ3 με γωνία διευθύνσεως και απόσταση όπως στον πίνακα.

	Στάση ΣΤ3	Αφετηρία ΣΤ 1
	Γωνία g	Απόσταση (από ΣΤ 3) m
1.	166,67	36,92
2.	124,22	22,75
3.	17,67	38,26
	Στάση ΣΤ 1	**Αφετηρία ΣΤ3**
4.	373,06	45,75
5.	311,56	13,25
6.	243,44	45,42
	Στάση ΣΤ2	**Αφετηρία ΣΤ1**
7.	360,02	47,95
8.	355,56	37,98
9.	284,33	23,52
10.	241,59	58,01

ΙΙ. Η οριογραμμή παραλίας ορίζεται παράλληλος και απέχουσα σταθερά απόσταση 10,00 μέτρων από την οριογραμμή αιγιαλού.

Η Επιτροπή

ΣΤΑΘΟΠΟΥΛΟΣ ΓΕΩΡΓ. ΚΟΝΤΟΓΕΩΡΓΟΣ ΚΩΝ.
ΜΕΛΙΣΣΑΡΗΣ ΕΥΑΓΓΕΛΟΣ

τοπογραφικὸν διάγραμμα
παραλιακῆς ἐκτάσεως εἰς
περιοχὴν Κίρρας Φωκίδος
ἐμφαίνουσα τὴν ἰδιοκτησίαν Νικολάου
κ. Ἰωάννου Βασιλείου
πρὸς καθορισμὸν αἰγιαλοῦ καὶ παραλίας

κλίμαξ 1:500

ἀρ. συμβολαίου 639/5-12-1966 τοῦ συμβ/φου Ἰτέας Ἰωάν. Λαμπρόπουλου

Ἐμβαδὸν (περ. μα) = 16 500 μ²

Τὰ ὅρια ὑπεδείχθησαν ὑπὸ τοῦ ἰδιοκτήτου

Ὁ ἰδιοκτήτης

Βασιλείου

Συμβολαιογράφος Κίρρας 1-2-83 ... Ἐφορίας ... ΣΤΒ

Ἐθεωρήθη Ἀμφίσσα 1-2-83 ... Ν. Φωκίδος ... Τοπ. Μηχ.

Ὑπόμνημα

1. Ἡ ἀποτύπωσις ἐγένετο ταχυμετρικῶς τὸν μῆνα Ἰούλιον 1982.
2. Ἐπὶ τοῦ ἐδάφους ἐτέθησαν τρία (3) μόνιμα-σταθερὰ ἀποτυπώσεως δὲ ἄλλων ἐμφαίνονται ἐπὶ τοῦ ἐδάφους καὶ ἐκ ῥάβδου ... συμβολιζόμενα.
3. Συντεταγμέναι ὁροσήμων.

α/α	x	ψ
1	0.00	0.00
2	+88.90	−74.30
3	−58.00	+74.80

4. Αἱ ἀναγραφόμεναι ἀποστάσεις ἐπὶ τῶν συμπεριφερειῶν τῶν ὁροσήμων ἐμετρήθησαν ταχυμετρικῶς καὶ δεικνύουν τὰς ὁριζοντίας ἀποστάσεις.

Τὸ παρὸν διάγραμμα συνοδεύει τὴν ἀπὸ 1/3/84 ἔκθεση τῆς ἐπιτροπῆς καθορισμοῦ αἰγιαλοῦ καὶ παραλίας. Στὴν ζώνη τῆς παραλίας δὲν υπάρχουν κτίσματα.

Ἀμφίσσα 1/3/1984

I. Σταθόπουλος Γεώργιος Οἰκον. Ἔφορος
II. Καραγεώργος Κων/νος Αρχιτέκτων ...
III. Μαστραπᾶς Ευάγγελος Μηχ/ος Δ.Τ.Υ.Ν. Φωκίδος

Ἰτέα Ἰούλιος 1982
ὁ Συντάξας


ΑΝΑΡΓΥΡΟΣ Α. ΜΠΗΛΙΟΣ
ΠΤΥΧ/ΧΟΣ ΥΠΟΜΗΧΑΝΙΚΟΣ
ΙΤΕΑ - ΦΩΚΙΔΟΣ
[illegible]

Ἐξασφαλίσεις κορυφῶν αἰγιαλοῦ

	Στάση ΣΤ3	Αφετηρία ΣΤ1
	Γωνία	Απόσταση (μ.)
1	14,87	36,92
2	124,32	22,35
3	17,67	36,26


	Στάση ΣΤ1	Αφετηρία ΣΤ3
4	373,06	45,75
5	34,56	13,25
6	243,44	45,22

	Στάση ΣΤ2	Αφετηρία ΣΤ1
7	360,02	47,95
8	355,56	32,98
9	284,33	23,62
10	241,59	39,01

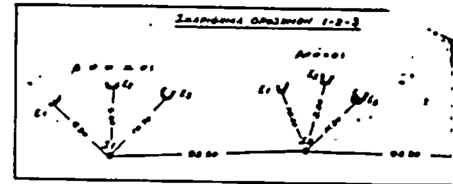

θ ά λ α σ σ α



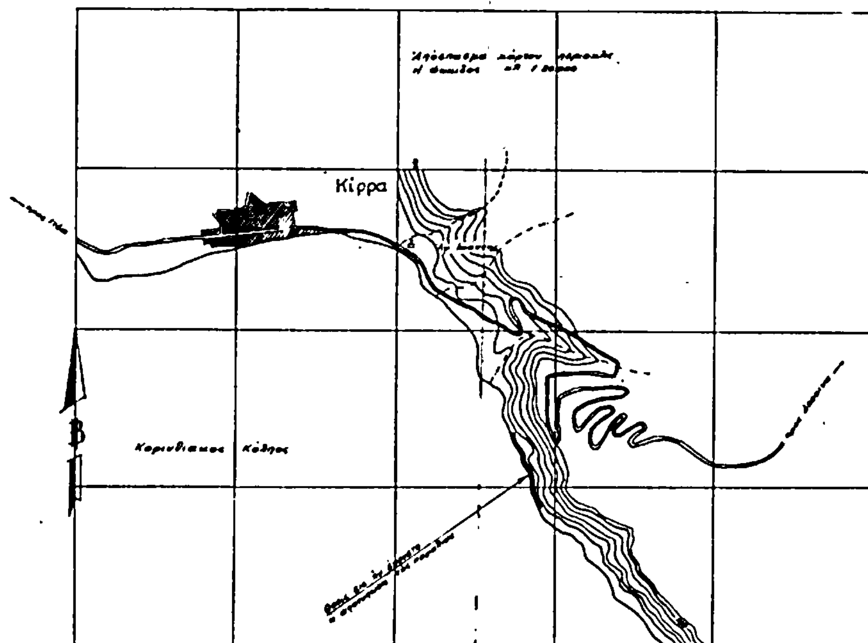

Ιδιοκτησία Παναγιώτου Καλύβα